



COMUNE DI SAN BENEDETTO PO

Provincia di Mantova
tel. 0376/623011 – fax 0376/623021
e-mail: protocollo.sanbenedetto@legalmailpa.it
sito internet: www.comune.san-benedetto-po.mn.it

DELIBERAZIONE DI GIUNTA COMUNALE

N. 46 DEL 26/05/2020

Oggetto: PROROGA CONVENZIONE CON L'ASSOCIAZIONE PRO-LOCO "T. FOLENGO" PER LA GESTIONE DI ATTIVITA' DI PROMOZIONE TURISTICA E PER L'USO DI LOCALI COMUNALI PER IL PERIODO 01/07/2020-31/12/2020.

L'anno 2020 addì 26 del mese di maggio alle ore 17:30 nella sala delle adunanze con collegamento telematico, previa l'osservanza di tutte le formalità prescritte dalla vigente normativa, sono stati oggi convocati a seduta i componenti la Giunta Comunale .

La trattazione dei punti all'ordine del giorno ha inizio alle ore 18:05

All'appello risultano:

LASAGNA ROBERTO	Presente
BONDAVALLI VANNA	Presente
BERNARDELLI ANTONIO	Presente
TORRESANI CRISTIANO	Presente
MORANDI VANESSA	Presente

Presenti: 5

Assenti: 0

Assiste alla seduta il SEGRETARIO COMUNALE MAGALINI RENATO il quale provvede alla redazione del presente verbale.

Essendo legale il numero degli intervenuti, il signor LASAGNA ROBERTO in qualità di SINDACO assume la presidenza e dichiara aperta la seduta per la trattazione dell'oggetto sopra indicato.

LA GIUNTA COMUNALE

Premesso:

- che con deliberazione G.C. n. 207 del 02/09/1999 si concedeva all'Associazione Pro-Loco "Teofilo Folengo" l'uso dei locali posti presso il complesso Polironiano e si approvava il relativo schema di convenzione;
- che tale convenzione era stata poi rinnovata sino al 31/12/2004, successivamente sino al 31/12/2009, ulteriormente sino al 31/12/2016 e da ultimo sino al 31/12/2019;
- che l'associazione suddetta ha manifestato la volontà di rinnovare ulteriormente la convenzione, come da nota prot. n. 14/2019 del 03/11/2019, pervenuta al prot. di questo ente al n. 16254 in data 04/11/2019;
- che a seguito di incontro tenutosi in data 02/12 u.s. con nota prot. n. 18389 del 10/12/2019 l'Amministrazione comunale comunicava all'associazione suddetta che il rinnovo della convenzione era subordinato alla presentazione di un dettagliato programma di attività tese alla promozione della conoscenza e della valorizzazione del patrimonio di San Benedetto Po, finalità precipua di una Pro Loco;
- che, in risposta alla nota suddetta, l'Associazione Pro-Loco "Teofilo Folengo" con nota prot. n. 17/2019 del 21/12/2019 chiedeva, in considerazione dell'imminente rinnovo del Cd.A. dell'associazione e nell'impossibilità di descrivere *"con certezza e in modo adeguato"* un programma di attività, *"di rinnovare la convenzione alle medesime condizioni vigenti o, in subordine, la proroga del termine di scadenza della convenzione in atto, al fine di garantire continuità e svolgimento della regolare attività associativa da parte del nuovo C.d.A."*;
- che con Deliberazione G.C. n.182 del 31/12/2019 veniva prorogata per il periodo 01.01.2020/30.06.2020 la concessione, a favore dell'Associazione Pro-Loco "Teofilo Folengo", dell'uso gratuito dei locali posti presso il complesso Polironiano ed esattamente identificati nella planimetria allegata al suddetto atto e si approvava il relativo schema di proroga di convenzione;

Vista e richiamata la nota del 11/05/2020, acquisita agli atti Prot.n.6247 del 12/05/2020, con la quale l'Associazione Pro-Loco "Teofilo Folengo" chiedeva la proroga sino al 31/12/2020 della convenzione con il Comune di San Benedetto Po per la gestione di attività di promozione turistica e per l'uso di locali comunali, al fine di poter svolgere, non appena saranno cessate le misure restrittive dettate dall'emergenza COVID-19 in merito al divieto di assembramento e di svolgimento di riunioni con modalità in presenza, le operazioni previste dallo Statuto dell'associazione, con particolare riguardo all'assemblea ordinaria dei soci per il rinnovo del Consiglio di Amministrazione;

Tenuto conto:

- che con la convenzione in argomento si intende garantire lo svolgimento di attività di interesse pubblico;
- che l'Amministrazione Comunale intende sostenere l'attività della Pro Loco considerato che la stessa ha indubbia rilevanza culturale e ricreativa;
- che la suddetta Associazione è statutariamente senza fini di lucro e regolarmente iscritta all'apposito Albo Regionale;

Ritenuto di prorogare per ulteriori sei mesi, dal 01/07/2020 e sino al 31/12/2020, la convenzione in argomento alle medesime condizioni vigenti, in attesa del rinnovo del C.d.A. dell'Associazione affinché nella sua nuova composizione possa redigere un programma di iniziative volte allo sviluppo delle attività turistiche locali, in particolare per quel che concerne i prodotti tipici dell'enogastronomia e dell'artigianato locale, le tradizioni popolari, la tutela e la salvaguardia dei patrimoni storico-artistici, architettonici, culturali e ambientali;

Visto lo schema dell'atto di proroga della convenzione e ritenuto che lo stesso disciplini adeguatamente gli oneri e i diritti dei contraenti, salvaguardi e valorizzi la natura di pubblico interesse dell'attività dell'Associazione;

Visti i pareri favorevoli resi dal Responsabile del Settore Affari Generali e Cultura in ordine alla regolarità tecnica e dal Responsabile del Settore Economico-Finanziario in ordine alla regolarità contabile della presente proposta di deliberazione;

Con voti unanimi legalmente espressi;

DELIBERA

1) di prorogare, per le motivazioni addotte in premessa, per il periodo 01.07.2020/31.12.2020, la concessione, a favore dell'Associazione Pro-Loco "Teofilo Folengo", dell'uso gratuito dei locali posti presso il complesso Polironiano ed esattamente identificati nell'allegata planimetria;



COMUNE DI SAN BENEDETTO PO

Provincia di Mantova

tel. 0376/623011 – fax 0376/623021

e-mail: protocollo.sanbenedetto@legalmailpa.it

sito internet: www.comune.san-benedetto-po.mn.it

- 2) di approvare il relativo schema di proroga di convenzione, allegato alla presente deliberazione;
- 3) di quantificare in € 300,00 le spese di registrazione da anticiparsi da parte dell'Economo Comunale mediante utilizzo dei fondi impegnati con determinazione n. 635 del 31/12/2019;
- 4) di dare atto che la presente deliberazione sarà pubblicata all'Albo Pretorio on-line per 15 giorni consecutivi e nella sezione "Amministrazione Trasparente" - sottosezione "Provvedimenti" - "Provvedimenti Organi di Indirizzo Politico", ai sensi dell'art.23, c.1, 2 del D.Lgs.n.33/2013.

Con separata ed unanime votazione la presente deliberazione è dichiarata immediatamente eseguibile.

Letto, approvato e sottoscritto digitalmente ai sensi dell'art. 21 D. Lgs. n. 82/2005 e s.m.i.

**IL SINDACO
LASAGNA ROBERTO**

**IL SEGRETARIO COMUNALE
MAGALINI RENATO**



Associazione PROLOCO "Teofilo Folengo"

Chiostro degli Abati - Piazza T. Folengo, 22
46027 SAN BENEDETTO PO (MN)
Tel. e fax 0376 615378
E-mail: prolocoteofilofolengo@virgilio.it
P. Iva 01804490207 c.f. 91003560207

San Benedetto Po, 11/05/2020

Prot. N° 01/2020

AL COMUNE DI SAN BENEDETTO PO

C.a. del Sindaco Roberto Lasagna

Oggetto: richiesta proroga **CONVENZIONE FRA IL COMUNE DI SAN BENEDETTO PO E L'ASSOCIAZIONE PRO-LOCO "T. FOLENGO" PER LA GESTIONE DI ATTIVITA' DI PROMOZIONE TURISTICA E PER L'USO DI LOCALI COMUNALI.**

Egregio signor Sindaco,
visto il perdurare delle misure restrittive dettate dall'emergenza COVID-19 e confermate da ultimo dal DPCM 26 aprile 2020, con divieto di assembramento e divieto di svolgere riunioni con modalità in presenza che hanno impedito il regolare svolgimento delle operazioni previste dallo Statuto della Pro Loco Teofilo Folengo, con particolare riguardo all'ASSEMBLEA ORDINARIA DEI SOCI durante la quale devono svolgersi le operazioni per il rinnovo del Consiglio di Amministrazione, chiediamo la **PROROGA al 31/12/2020** della **CONVENZIONE FRA IL COMUNE DI SAN BENEDETTO PO E L'ASSOCIAZIONE PRO-LOCO "T. FOLENGO" PER LA GESTIONE DI ATTIVITA' DI PROMOZIONE TURISTICA E PER L'USO DI LOCALI COMUNALI**, confidando di poter svolgere, appena le condizioni lo consentiranno e secondo le modalità che saranno predisposte, la citata Assemblea annuale dei Soci.

In fede
Il Consiglio di Amministrazione
della Pro Loco Teofilo Folengo



millenario polirone

COMUNE DI SAN BENEDETTO PO

Provincia di Mantova

**PROROGA CONVENZIONE FRA IL COMUNE DI SAN BENEDETTO PO E
L'ASSOCIAZIONE PRO-LOCO "T. FOLENGO" PER LA GESTIONE DI ATTIVITA'
DI PROMOZIONE TURISTICA E PER L'USO DI LOCALI COMUNALI. PERIODO
01/07/2020 - 31/12/2020**

Con la presente scrittura privata, da valersi ad ogni effetto di legge,

t r a

il Responsabile del Settore Affari Generali e Cultura del Comune di San Benedetto Po Pradella Barbara, nata a Mantova il 24/09/1971 domiciliato presso la Sede Comunale, il quale agisce esclusivamente in nome, per conto e nell'interesse del Comune stesso ai sensi dell'art. 107 del D.Lgs. 18/08/2000, n. 267 e s.m.i. ed in esecuzione del decreto del Sindaco prot. n. 20802 del 28/12/2017 con il quale sono stati nominati i Responsabili dei Settori sino al 31/12/2021;

e

la signora Martignetta Doriana, nata a Quistello (MN) il 18/05/1967 residente in Strada Gorgo, n. 3/B - San Benedetto Po, la quale agisce in qualità di Presidente dell'Associazione Pro-Loco "Teofilo Folengo" costituita con atto a cura del notaio Bellutti di Pegognaga Rep.n. 75160 in data 16.04.1996 - registrato a Suzzara il 29.04.1996 al n. 464:

si conviene e si stipula quanto segue

ART. 1 - Il Comune affida all'Associazione Pro-Loco "Teofilo Folengo", in seguito denominata "Associazione", che accetta, l'uso dei seguenti locali, così come esattamente individuati nell'allegata planimetria, posti presso il complesso

IL RESPONSABILE DEL SETTORE AFFARI GENERALI E CULTURA
(Pradella Barbara)

P. LA PRO LOCO "T. FOLENGO"
IL PRESIDENTE
(Martignetta Doriana)

Polironiano in Piazza Teofilo Folengo n. 22 di San Benedetto Po:

- saletta riunioni con diritto di uso del corridoio adiacente;

- locale magazzino/archivio.

ART. 2 - Attese le finalità culturali e di promozione turistica dell'Associazione, la fruizione dei locali in argomento viene concessa in comodato gratuito al fine di svolgere in essi tutte le attività indicate nell'atto costitutivo della stessa.

Sono inoltre a carico del Comune i costi per consumi energetici.

L'Associazione si impegna a svolgere, in collaborazione con il Comune, attività di promozione della conoscenza e della valorizzazione del patrimonio artistico ed architettonico del territorio. Per tali attività dovranno essere concordate fra le parti le specifiche modalità attuative.

ART. 3 - Viene riservato al Comune il diritto d'uso diretto o indiretto, dei locali in argomento per attività saltuarie per conto di gruppi, associazioni, partiti o altri soggetti, previo avviso inviato all'Associazione almeno 7 (sette) giorni prima, per ogni necessità che lo stesso riterrà valida a suo insindacabile giudizio.

L'Amministrazione Comunale, in caso di uso dei locali per proprie attività o per l'utilizzo da parte di terzi dalla stessa autorizzati, dovrà garantire la pulizia degli stessi ed il ripristino per eventuali danni causati a cose di proprietà dell'Associazione o in affidamento.

ART. 4 - L'Associazione si impegna a consentire il libero passaggio che mette in collegamento il corridoio con la Sala Civica.

ART. 5 - La durata della presente proroga della convenzione viene stabilita in mesi 6, con decorrenza dal 01/07/2020 al 31/12/2020.

L'Associazione si impegna a presentare l'eventuale richiesta di rinnovo o di ulteriore proroga della convenzione due mesi prima della scadenza e il Comune si obbliga a

IL RESPONSABILE DEL SETTORE AFFARI GENERALI E CULTURA
(Pradella Barbara)

P. LA PRO LOCO "T. FOLENGO"
IL PRESIDENTE
(Martignetta Doriana)

dare risposta scritta entro dieci giorni dalla data di arrivo della richiesta stessa.

Il Comune si riserva la facoltà di disdire e revocare con effetto immediato la presente convenzione qualora accertasse un uso dei locali secondo modalità diverse da quelle previste nel presente atto.

ART. 6 - L'Associazione potrà chiedere eventuali contributi ai sensi del vigente Regolamento Comunale per la concessione di finanziamenti e benefici economici ad enti pubblici e soggetti privati.

ART. 7 – L'Associazione, con la presente convenzione, solleva il Comune da qualsiasi responsabilità derivante dall'uso dei locali in argomento da parte dell'Associazione e si impegna a stipulare idonea polizza assicurativa per "rischio incendio" relativamente all'arredo ed alle cose mobili di proprietà della stessa.

ART. 8 – Le spese di registrazione inerenti e conseguenti alla presente convenzione saranno a carico del Comune.

ART. 9 – Ai sensi del Regolamento Generale sulla Protezione dei Dati (Regolamento UE 2016/679) il Comune di San Benedetto Po informa l'associazione che i dati personali contenuti nel presente contratto verranno trattati esclusivamente per lo svolgimento di funzioni istituzionali attribuite dalla normativa vigente a questo Ente e, precisamente, per finalità attinenti alla locazione di locali e per lo svolgimento dell'attività dell'associazione stessa, la normativa di riferimento è il DECRETO LEGISLATIVO 3 luglio 2017, n. 117. Il trattamento dei dati potrà essere effettuato sia con strumenti elettronici sia senza il loro ausilio, su supporti (secondo i casi) di tipo cartaceo o elettronico e ciò potrà avvenire per il tempo strettamente necessario a conseguire gli scopi per cui le informazioni personali sono state raccolte in relazione all'obbligo di conservazione previsto per legge per i documenti detenuti dalla Pubblica Amministrazione, con modalità atte a garantire la sicurezza e la riservatezza dei dati

IL RESPONSABILE DEL SETTORE AFFARI GENERALI E CULTURA
(Pradella Barbara)

P. LA PRO LOCO "T. FOLENGO"
IL PRESIDENTE
(Martignetta Doriana)

medesimi ed ogni altro diritto spettante all'associazione.

Il Titolare del Trattamento è il Comune di San Benedetto Po con sede in San Benedetto Po – via E. Ferri 79.

Il Responsabile dello specifico trattamento dei dati è il Responsabile del Settore Affari Generali e Cultura, Pradella Barbara, domiciliato presso il Comune di San Benedetto

Po, e-mail: barbara.pradella@comune.san-benedetto-po.mn.it, alla quale

l'associazione potrà rivolgersi per l'esercizio dei diritti dell'interessato. Il Comune di

San Benedetto Po ha nominato il Responsabile della Protezione dei Dati Personali, ai

sensi dell'articolo 39 del Regolamento Generale sulla Protezione dei Dati, i cui

contatti sono i seguenti: e-mail: dpo@wildside.legal - mobile: 375 5131191 – pec:

avv.cathylatorre@ordineavvocatibopec.it.

Per quanto non menzionato nella presente informativa si fa espresso richiamo alle disposizioni vigenti in materia, con particolare riferimento al Regolamento Generale sulla Protezione dei Dati (Regolamento UE 2016/679).

San Benedetto Po li,

IL RESPONSABILE DEL SETTORE AFFARI GENERALI E CULTURA

IL PRESIDENTE DELL'ASSOCIAZIONE

VISTO SI AUTORIZZA L'ISCRIZIONE AL REPERTORIO GENERALE

IL SEGRETARIO COMUNALE

dr. _____


Agenzia delle Entrate
CATASTO FABBRICATI
Ufficio Provinciale di
Mantova

Dichiarazione protocollo n. _____ di _____
 Planimetria di u.i.u. in Comune di San B
 Piazza T. Folengo

Identificativi Catastali:	Con Rei
Sezione:	Isc Gec
Foglio: 44	Proc
Particella: 135	
Subalterno: 7	

Scheda n. 1 Scala 1:200

Piazza Teofilo
Folengo

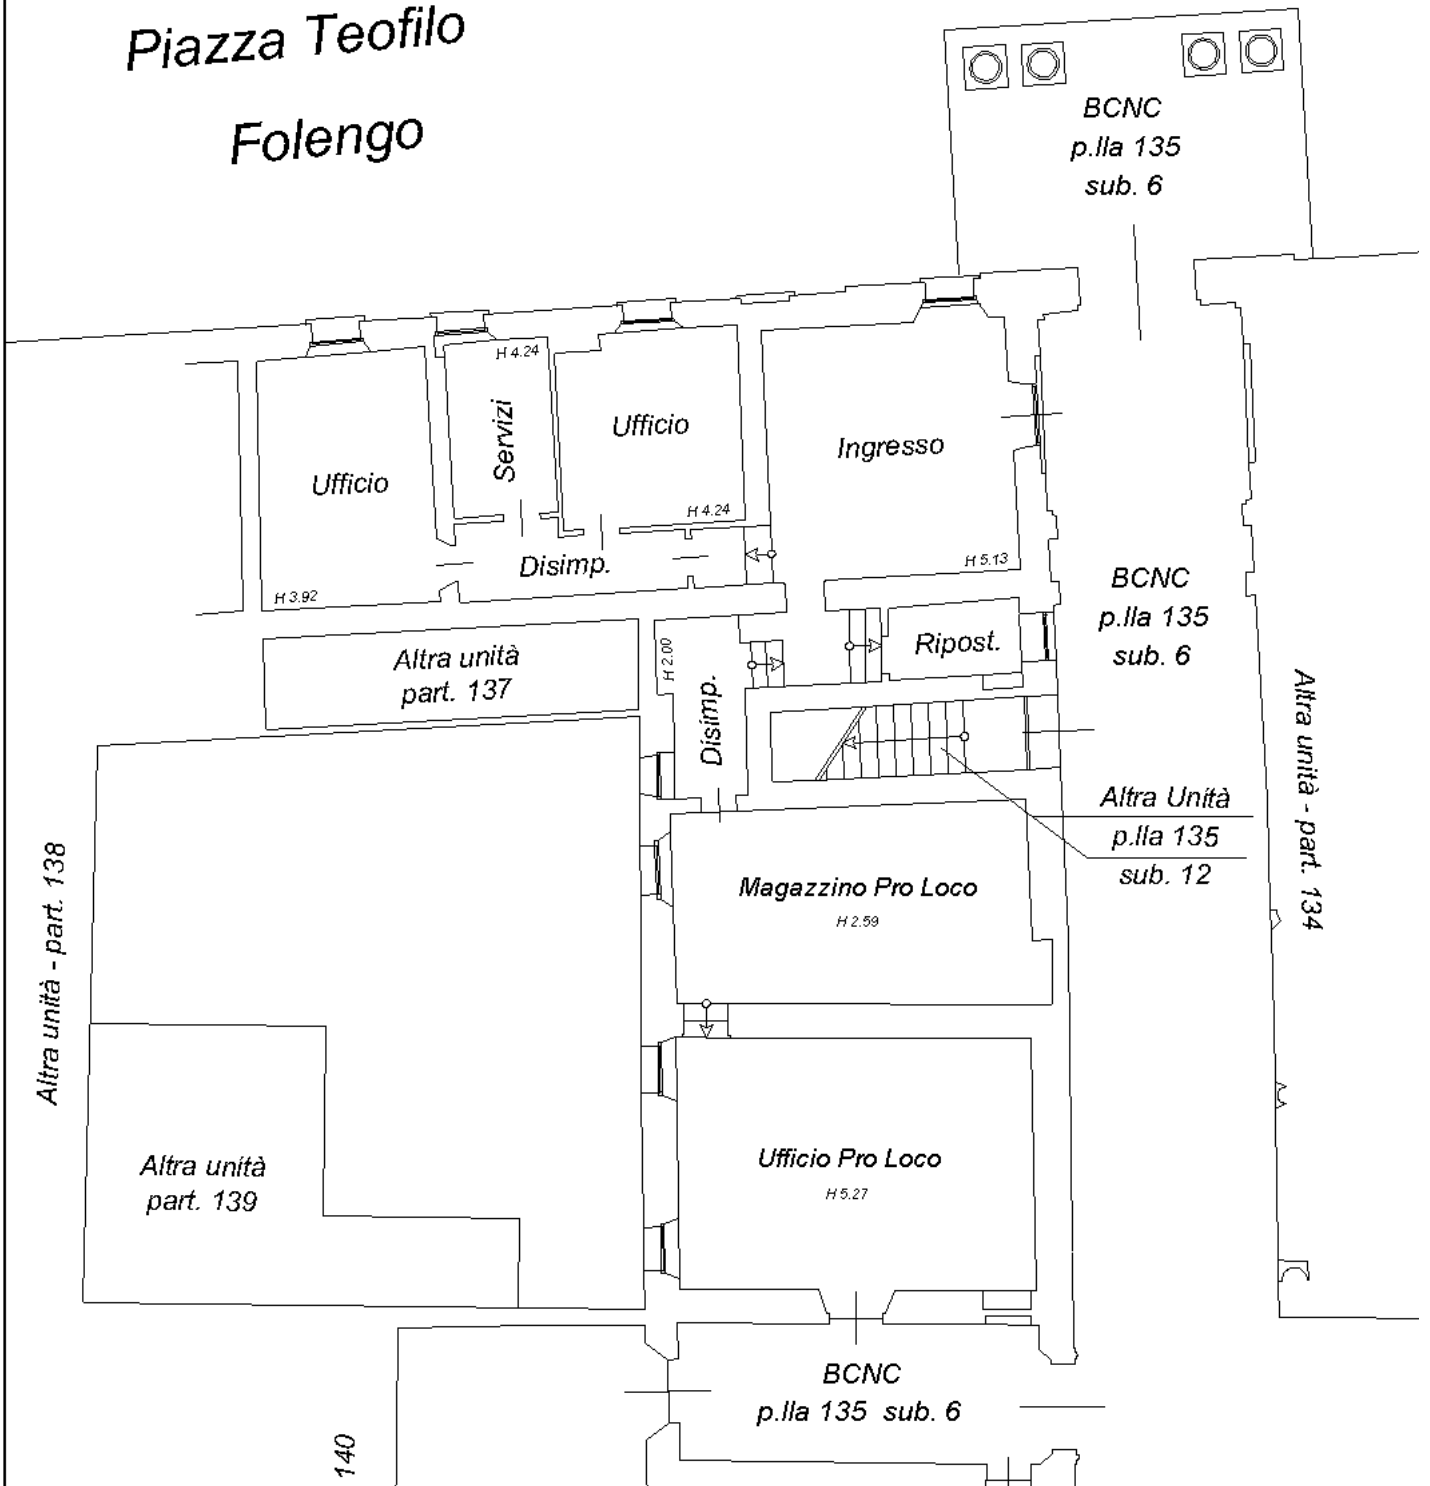


Altra unità - part. 141

Altra unità - part.

*Ragioni
Altre ditte*

*Altra Unità
p.lla 135 sub. 8*

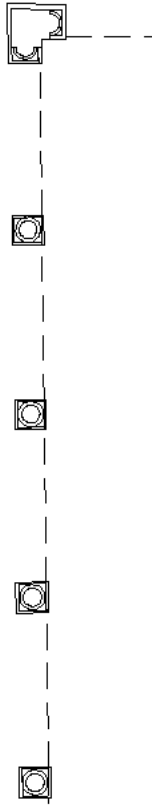



COMUNE DI SAN BENEDETTO PO

Provincia di Mantova
tel. 0376/623011 – fax 0376/623021
e-mail: protocollo.sanbenedetto@legalmailpa.it
sito internet: www.comune.san-benedetto-po.mn.it

SETTORE AFFARI GENERALI E CULTURA

PARERE DI REGOLARITA' TECNICA

Sulla proposta n. 239/2020 del SETTORE AFFARI GENERALI E CULTURA ad oggetto: PROROGA CONVENZIONE CON L'ASSOCIAZIONE PRO-LOCO "T. FOLENGO" PER LA GESTIONE DI ATTIVITA' DI PROMOZIONE TURISTICA E PER L'USO DI LOCALI COMUNALI PER IL PERIODO 01/07/2020-31/12/2020. si esprime ai sensi dell'art. 49, 1° comma del Decreto legislativo n. 267 del 18 agosto 2000, parere FAVOREVOLE in ordine alla regolarità tecnica.

San Benedetto Po li, 25/05/2020

IL RESPONSABILE DEL SETTORE
(PRADELLA BARBARA)
(sottoscritto digitalmente ai sensi
dell'art. 21 del D.Lgs. n. 82/2005 e s.m.i.)



COMUNE DI SAN BENEDETTO PO

Provincia di Mantova
tel. 0376/623011 – fax 0376/623021
e-mail: protocollo.sanbenedetto@legalmailpa.it
sito internet: www.comune.san-benedetto-po.mn.it

SETTORE ECONOMICO FINANZIARIO

PARERE DI REGOLARITA' CONTABILE

Sulla proposta n. 239/2020 ad oggetto: PROROGA CONVENZIONE CON L'ASSOCIAZIONE PRO-LOCO "T. FOLENGO" PER LA GESTIONE DI ATTIVITA' DI PROMOZIONE TURISTICA E PER L'USO DI LOCALI COMUNALI PER IL PERIODO 01/07/2020-31/12/2020. si esprime ai sensi dell'art. 49, 1° comma del Decreto legislativo n. 267 del 18 agosto 2000, parere FAVOREVOLE in ordine alla regolarita' contabile.

San Benedetto Po li, 26/05/2020

**IL RESPONSABILE DEL SETTORE
ECONOMICO-FINANZIARIO**

(PINOTTI LORETTA)

(sottoscritto digitalmente ai sensi
dell'art. 21 del D.Lgs. n. 82/2005 e s.m.i.)



COMUNE DI SAN BENEDETTO PO

Provincia di Mantova
tel. 0376/623011 – fax 0376/623021
e-mail: protocollo.sanbenedetto@legalmailpa.it
sito internet: www.comune.san-benedetto-po.mn.it

Attestazione di Pubblicazione Deliberazione di Giunta Comunale

N. 46 del 26/05/2020

Oggetto: PROROGA CONVENZIONE CON L'ASSOCIAZIONE PRO-LOCO "T. FOLENGO" PER LA GESTIONE DI ATTIVITA' DI PROMOZIONE TURISTICA E PER L'USO DI LOCALI COMUNALI PER IL PERIODO 01/07/2020-31/12/2020..

Si dichiara la regolare pubblicazione della presente deliberazione all'Albo Pretorio on line di questo Comune a partire dal 28/05/2020 e sino al 12/06/2020 per 15 giorni consecutivi, ai sensi dell'art. 124 del D. Lgs. 18.08.2000 n. 267

San Benedetto Po lì, 28/05/2020

IL MESSO NOTIFICATORE
(FANGAREGGI MONICA)
(sottoscritto digitalmente ai sensi
dell'art. 21 del D.Lgs. n. 82/2005 e s.m.i.)



COMUNE DI SAN BENEDETTO PO

Provincia di Mantova
tel. 0376/623011 – fax 0376/623021
e-mail: protocollo.sanbenedetto@legalmailpa.it
sito internet: www.comune.san-benedetto-po.mn.it

Certificato di Esecutività

Deliberazione di Giunta Comunale N. 46 del 26/05/2020

Oggetto: PROROGA CONVENZIONE CON L'ASSOCIAZIONE PRO-LOCO "T. FOLENGO" PER LA GESTIONE DI ATTIVITA' DI PROMOZIONE TURISTICA E PER L'USO DI LOCALI COMUNALI PER IL PERIODO 01/07/2020-31/12/2020..

Visto l'art. 134 – III comma del D. Lgs. 18.08.2000, n. 267 la presente deliberazione pubblicata all'Albo Pretorio on-line in data 28/05/2020 é divenuta esecutiva per decorrenza dei termini il 08/06/2020

San Benedetto Po li, 09/06/2020

IL SEGRETARIO COMUNALE
(BAVUTTI CLAUDIO)

(sottoscritto digitalmente ai sensi
dell'art. 21 del D.Lgs. n. 82/2005 e s.m.i.)



COMUNE DI SAN BENEDETTO PO

Provincia di Mantova
tel. 0376/623011 – fax 0376/623021
e-mail: protocollo.sanbenedetto@legalmailpa.it
sito internet: www.comune.san-benedetto-po.mn.it

Certificato di avvenuta Pubblicazione

Deliberazione di Giunta Comunale

N. 46 del 26/05/2020

Oggetto: PROROGA CONVENZIONE CON L'ASSOCIAZIONE PRO-LOCO "T. FOLENGO" PER LA GESTIONE DI ATTIVITA' DI PROMOZIONE TURISTICA E PER L'USO DI LOCALI COMUNALI PER IL PERIODO 01/07/2020-31/12/2020..

Si dichiara l'avvenuta regolare pubblicazione della presente deliberazione all'Albo Pretorio on-line di questo Comune a partire dal 28/05/2020 e sino al 12/06/2020 per 15 giorni consecutivi, ai sensi dell'art. 124 del D. Lgs. 18.08.2000 n. 267

San Benedetto Po lì, 13/06/2020

IL MESSO NOTIFICATORE
(FANGAREGGI MONICA)

(sottoscritto digitalmente ai sensi
dell'art. 21 del D.Lgs. n. 82/2005 e s.m.i.)