



# COMUNE DI SAN BENEDETTO PO

Provincia di Mantova  
tel. 0376/623011 – fax 0376/623021  
e-mail: [protocollo.sanbenedetto@legalmailpa.it](mailto:protocollo.sanbenedetto@legalmailpa.it)  
sito internet: [www.comune.san-benedetto-po.mn.it](http://www.comune.san-benedetto-po.mn.it)

## DELIBERAZIONE DI GIUNTA COMUNALE

### N. 151 DEL 14/12/2020

**Oggetto: PROROGA CONVENZIONE CON L'ASSOCIAZIONE PRO-LOCO "T. FOLENGO" PER LA GESTIONE DI ATTIVITA' DI PROMOZIONE TURISTICA E PER L'USO DI LOCALI COMUNALI PER IL PERIODO 01/01/2021-31/12/2021.**

L'anno 2020 addì 14 del mese di dicembre alle ore 18:30 nella sala delle adunanze, previa l'osservanza di tutte le formalità prescritte dalla vigente normativa, sono stati oggi convocati a seduta i componenti la Giunta Comunale .

La trattazione dei punti all'ordine del giorno ha inizio alle ore 18:30

All'appello risultano:

|                     |          |
|---------------------|----------|
| LASAGNA ROBERTO     | Presente |
| BONDAVALLI VANNA    | Presente |
| BERNARDELLI ANTONIO | Presente |
| TORRESANI CRISTIANO | Assente  |
| MORANDI VANESSA     | Presente |

Presenti: 4

Assenti: 1

Assiste alla seduta il SEGRETARIO COMUNALE BAVUTTI CLAUDIO il quale provvede alla redazione del presente verbale.

Essendo legale il numero degli intervenuti, il signor LASAGNA ROBERTO in qualità di SINDACO assume la presidenza e dichiara aperta la seduta per la trattazione dell'oggetto sopra indicato.

## LA GIUNTA COMUNALE

Premesso:

- che con deliberazione G.C. n. 207 del 02/09/1999 si concedeva all'Associazione Pro-Loco "Teofilo Folengo" l'uso dei locali posti presso il complesso Polironiano e si approvava il relativo schema di convenzione;
- che tale convenzione era stata poi rinnovata sino al 31/12/2004, successivamente sino al 31/12/2009, ulteriormente sino al 31/12/2016 e da ultimo sino al 31/12/2019;
- che l'associazione suddetta ha manifestato la volontà di rinnovare ulteriormente la convenzione, come da nota prot. n. 14/2019 del 03/11/2019, pervenuta al prot. di questo ente al n. 16254 in data 04/11/2019;
- che a seguito di incontro tenutosi in data 02/12 u.s. con nota prot. n. 18389 del 10/12/2019 l'Amministrazione comunale comunicava all'associazione suddetta che il rinnovo della convenzione era subordinato alla presentazione di un dettagliato programma di attività tese alla promozione della conoscenza e della valorizzazione del patrimonio di San Benedetto Po, finalità precipua di una Pro Loco;
- che, in risposta alla nota suddetta, l'Associazione Pro-Loco "Teofilo Folengo" con nota prot. n. 17/2019 del 21/12/2019 chiedeva, in considerazione dell'imminente rinnovo del Cd.A. dell'associazione e nell'impossibilità di descrivere *"con certezza e in modo adeguato"* un programma di attività, *"di rinnovare la convenzione alle medesime condizioni vigenti o, in subordine, la proroga del termine di scadenza della convenzione in atto, al fine di garantire continuità e svolgimento della regolare attività associativa da parte del nuovo C.d.A."*;
- che con deliberazione G.C. n.182 del 31/12/2019 veniva prorogata per il periodo 01.01.2020/30.06.2020 la concessione, a favore dell'Associazione Pro-Loco "Teofilo Folengo", dell'uso gratuito dei locali posti presso il complesso Polironiano ed esattamente identificati nella planimetria allegata al suddetto atto e si approvava il relativo schema di proroga di convenzione;
- che con ulteriore richiesta pervenuta con nota del 11/05/2020, acquisita agli atti Prot.n. 6247 del 12/05/2020, l'Associazione Pro-Loco "Teofilo Folengo" chiedeva la proroga sino al 31/12/2020 della convenzione con il Comune di San Benedetto Po per la gestione di attività di promozione turistica e per l'uso di locali comunali, al fine di poter svolgere, non appena sarebbero cessate le misure restrittive dettate dall'emergenza COVID-19 in merito al divieto di assembramento e di svolgimento di riunioni con modalità in presenza, le operazioni previste dallo Statuto dell'associazione, con particolare riguardo all'assemblea ordinaria dei soci per il rinnovo del Consiglio di Amministrazione;
- che con deliberazione G.C. n. 46 del 26/05/2020 veniva prorogata per il periodo 01.07.2020/31.12.2020 la concessione, a favore dell'Associazione Pro-Loco "Teofilo Folengo", dell'uso gratuito dei locali posti presso il complesso Polironiano ed esattamente identificati nella planimetria allegata al suddetto atto e si approvava il relativo schema di proroga convenzione;

Vista e richiamata da ultimo la nota del 16/11/2020, acquisita agli atti Prot.n.15798 del 17/11/2020, con la quale l'Associazione Pro-Loco "Teofilo Folengo" comunicava l'impossibilità di provvedere al rinnovo dell'attuale Consiglio Direttivo per mancanza di candidature, a seguito di svolgimento dell'assemblea ordinaria dei soci in data 26/10/2020 e la proroga della durata in carica dell'attuale Consiglio Direttivo fino al 30/04/2021, previo parere favorevole da parte del Consigliere regionale UNPLI ed approvazione all'unanimità da parte dell'Assemblea ordinaria dei soci, e contestualmente chiedeva al Comune di San Benedetto Po di prorogare sino al 30/06/2021 la convenzione per la gestione di attività di promozione turistica e per l'uso di locali comunali, al fine di poter svolgere, non appena saranno cessate le misure restrittive dettate dall'emergenza COVID-19 in merito al divieto di assembramento e di svolgimento di riunioni con modalità in presenza, le operazioni previste dallo Statuto dell'associazione, con particolare riguardo all'assemblea annuale dei soci per il rinnovo del Consiglio di Amministrazione che è stato prorogato fino al 30.04.2021;

Tenuto conto:

- che con la convenzione in argomento si intende garantire lo svolgimento di attività di interesse pubblico;
- che l'Amministrazione Comunale intende sostenere l'attività della Pro Loco considerato che la stessa ha indubbia rilevanza culturale e ricreativa;
- che la suddetta Associazione è statutariamente senza fini di lucro e regolarmente iscritta all'apposito Albo Regionale;
- che si ritiene opportuno prorogare la convenzione in argomento sino al 31/12/2021 anziché sino al 30/06/2021 come richiesto in considerazione dell'imprevedibilità della risoluzione della pandemia in corso dando maggiore agio all'Associazione in argomento nell'espletamento degli adempimenti necessari per addivenire all'elezione del nuovo C.d.A. ed evitando il continuo reiterarsi di proroghe;



# COMUNE DI SAN BENEDETTO PO

Provincia di Mantova

tel. 0376/623011 – fax 0376/623021

e-mail: [protocollo.sanbenedetto@legalmailpa.it](mailto:protocollo.sanbenedetto@legalmailpa.it)

sito internet: [www.comune.san-benedetto-po.mn.it](http://www.comune.san-benedetto-po.mn.it)

Ritenuto di prorogare per ulteriori sei mesi, dal 01/01/2021 e sino al 31/12/2021, la convenzione in argomento alle medesime condizioni vigenti, in attesa del rinnovo del C.d.A. dell'Associazione affinché nella sua nuova composizione possa redigere un programma di iniziative volte allo sviluppo delle attività turistiche locali, in particolare per quel che concerne i prodotti tipici dell'enogastronomia e dell'artigianato locale, le tradizioni popolari, la tutela e la salvaguardia dei patrimoni storico-artistici, architettonici, culturali e ambientali;

Visto lo schema dell'atto di proroga della convenzione e ritenuto che lo stesso disciplini adeguatamente gli oneri e i diritti dei contraenti, salvaguardi e valorizzi la natura di pubblico interesse dell'attività dell'Associazione;

Visti i pareri favorevoli resi dal Responsabile del Settore Affari Generali e Cultura in ordine alla regolarità tecnica e dal Responsabile del Settore Economico-Finanziario in ordine alla regolarità contabile della presente proposta di deliberazione;

Con voti unanimi legalmente espressi;

## DELIBERA

1) di prorogare, per le motivazioni addotte in premessa, per il periodo 01.01.2021/31.12.2021, la concessione, a favore dell'Associazione Pro-Loco "Teofilo Folengo", dell'uso gratuito dei locali posti presso il complesso Polironiano ed esattamente identificati nell'allegata planimetria;

2) di approvare il relativo schema di proroga di convenzione, allegato alla presente deliberazione;

3) di quantificare in € 300,00 le spese di registrazione da anticiparsi da parte dell'Economo Comunale mediante utilizzo dei fondi impegnati con determinazione n. 653 del 31/12/2019;

4) di dare atto che la presente deliberazione sarà pubblicata all'Albo Pretorio on-line per 15 giorni consecutivi e nella sezione "Amministrazione Trasparente" - sottosezione "Provvedimenti" - "Provvedimenti Organi di Indirizzo Politico", ai sensi dell'art.23, c.1, 2 del D.Lgs.n.33/2013.

Con separata ed unanime votazione la presente deliberazione è dichiarata immediatamente eseguibile.

Letto, approvato e sottoscritto digitalmente ai sensi dell'art. 21 D. Lgs. n. 82/2005 e s.m.i.

**II SINDACO**  
**LASAGNA ROBERTO**

**II SEGRETARIO COMUNALE**  
**BAVUTTI CLAUDIO**

# COMUNE DI SAN BENEDETTO PO

Provincia di Mantova

**PROROGA CONVENZIONE FRA IL COMUNE DI SAN BENEDETTO PO E  
L'ASSOCIAZIONE PRO-LOCO "T. FOLENGO" PER LA GESTIONE DI ATTIVITA'  
DI PROMOZIONE TURISTICA E PER L'USO DI LOCALI COMUNALI. PERIODO  
01/01/2021 - 31/12/2021**

Con la presente scrittura privata, da valersi ad ogni effetto di legge,

**t r a**

il Responsabile del Settore Affari Generali e Cultura del Comune di San Benedetto Po Pradella Barbara, nata a Mantova il 24/09/1971 domiciliato presso la Sede Comunale, il quale agisce esclusivamente in nome, per conto e nell'interesse del Comune stesso ai sensi dell'art. 107 del D.Lgs. 18/08/2000, n. 267 e s.m.i. ed in esecuzione del decreto del Sindaco prot. n. 20802 del 28/12/2017 con il quale sono stati nominati i Responsabili dei Settori sino al 31/12/2021;

**e**

la signora Martignetta Doriana, nata a Quistello (MN) il 18/05/1967 residente in Strada Gorgo, n. 3/B - San Benedetto Po, la quale agisce in qualità di Presidente dell'Associazione Pro-Loco "Teofilo Folengo" costituita con atto a cura del notaio Bellutti di Pegognaga Rep.n. 75160 in data 16.04.1996 - registrato a Suzzara il 29.04.1996 al n. 464:

**si conviene e si stipula quanto segue**

**ART. 1** - Il Comune affida all'Associazione Pro-Loco "Teofilo Folengo", in seguito denominata "Associazione", che accetta, l'uso dei seguenti locali, così come esattamente individuati nell'allegata planimetria, posti presso il complesso

IL RESPONSABILE DEL SETTORE AFFARI GENERALI E CULTURA  
(Pradella Barbara)

P. LA PRO LOCO "T. FOLENGO"  
IL PRESIDENTE  
(Martignetta Doriana)

Polironiano in Piazza Teofilo Folengo n. 22 di San Benedetto Po:

- saletta riunioni con diritto di uso del corridoio adiacente;

- locale magazzino/archivio.

**ART. 2** - Attese le finalità culturali e di promozione turistica dell'Associazione, la fruizione dei locali in argomento viene concessa in comodato gratuito al fine di svolgere in essi tutte le attività indicate nell'atto costitutivo della stessa.

Sono inoltre a carico del Comune i costi per consumi energetici.

L'Associazione si impegna a svolgere, in collaborazione con il Comune, attività di promozione della conoscenza e della valorizzazione del patrimonio artistico ed architettonico del territorio. Per tali attività dovranno essere concordate fra le parti le specifiche modalità attuative.

**ART. 3** - Viene riservato al Comune il diritto d'uso diretto o indiretto, dei locali in argomento per attività saltuarie per conto di gruppi, associazioni, partiti o altri soggetti, previo avviso inviato all'Associazione almeno 7 (sette) giorni prima, per ogni necessità che lo stesso riterrà valida a suo insindacabile giudizio.

L'Amministrazione Comunale, in caso di uso dei locali per proprie attività o per l'utilizzo da parte di terzi dalla stessa autorizzati, dovrà garantire la pulizia degli stessi ed il ripristino per eventuali danni causati a cose di proprietà dell'Associazione o in affidamento.

**ART. 4** - L'Associazione si impegna a consentire il libero passaggio che mette in collegamento il corridoio con la Sala Civica.

**ART. 5** - La durata della presente proroga della convenzione viene stabilita in mesi 6, con decorrenza dal 01/01/2021 al 31/12/2021.

L'Associazione si impegna a presentare l'eventuale richiesta di rinnovo o di ulteriore proroga della convenzione due mesi prima della scadenza e il Comune si obbliga a

IL RESPONSABILE DEL SETTORE AFFARI GENERALI E CULTURA  
(Pradella Barbara)

P. LA PRO LOCO "T. FOLENGO"  
IL PRESIDENTE  
(Martignetta Doriana)

dare risposta scritta entro dieci giorni dalla data di arrivo della richiesta stessa.

Il Comune si riserva la facoltà di disdire e revocare con effetto immediato la presente convenzione qualora accertasse un uso dei locali secondo modalità diverse da quelle previste nel presente atto.

**ART. 6** - L'Associazione potrà chiedere eventuali contributi ai sensi del vigente Regolamento Comunale per la concessione di finanziamenti e benefici economici ad enti pubblici e soggetti privati.

**ART. 7** – L'Associazione, con la presente convenzione, solleva il Comune da qualsiasi responsabilità derivante dall'uso dei locali in argomento da parte dell'Associazione e si impegna a stipulare idonea polizza assicurativa per "rischio incendio" relativamente all'arredo ed alle cose mobili di proprietà della stessa.

**ART. 8** – Le spese di registrazione inerenti e conseguenti alla presente convenzione saranno a carico del Comune.

**ART. 9** – Ai sensi del Regolamento Generale sulla Protezione dei Dati (Regolamento UE 2016/679) il Comune di San Benedetto Po informa l'associazione che i dati personali contenuti nel presente contratto verranno trattati esclusivamente per lo svolgimento di funzioni istituzionali attribuite dalla normativa vigente a questo Ente e, precisamente, per finalità attinenti alla locazione di locali e per lo svolgimento dell'attività dell'associazione stessa, la normativa di riferimento è il DECRETO LEGISLATIVO 3 luglio 2017, n. 117. Il trattamento dei dati potrà essere effettuato sia con strumenti elettronici sia senza il loro ausilio, su supporti (secondo i casi) di tipo cartaceo o elettronico e ciò potrà avvenire per il tempo strettamente necessario a conseguire gli scopi per cui le informazioni personali sono state raccolte in relazione all'obbligo di conservazione previsto per legge per i documenti detenuti dalla Pubblica Amministrazione, con modalità atte a garantire la sicurezza e la riservatezza dei dati

IL RESPONSABILE DEL SETTORE AFFARI GENERALI E CULTURA  
(Pradella Barbara)

P. LA PRO LOCO "T. FOLENGO"  
IL PRESIDENTE  
(Martignetta Doriana)

medesimi ed ogni altro diritto spettante all'associazione.

Il Titolare del Trattamento è il Comune di San Benedetto Po con sede in San Benedetto Po – via E. Ferri 79.

Il Responsabile dello specifico trattamento dei dati è il Responsabile del Settore Affari Generali e Cultura, Pradella Barbara, domiciliato presso il Comune di San Benedetto

Po, e-mail: [barbara.pradella@comune.san-benedetto-po.mn.it](mailto:barbara.pradella@comune.san-benedetto-po.mn.it), alla quale

l'associazione potrà rivolgersi per l'esercizio dei diritti dell'interessato. Il Comune di

San Benedetto Po ha nominato il Responsabile della Protezione dei Dati Personali, ai

sensi dell'articolo 39 del Regolamento Generale sulla Protezione dei Dati, i cui

contatti sono i seguenti: e-mail: [dpo@wildside.legal](mailto:dpo@wildside.legal) - mobile: 375 5131191 – pec:

[avv.cathylatorre@ordineavvocatibopec.it](mailto:avv.cathylatorre@ordineavvocatibopec.it).

Per quanto non menzionato nella presente informativa si fa espresso richiamo alle disposizioni vigenti in materia, con particolare riferimento al Regolamento Generale sulla Protezione dei Dati (Regolamento UE 2016/679).

San Benedetto Po li,

**IL RESPONSABILE DEL SETTORE AFFARI GENERALI E CULTURA**

**IL PRESIDENTE DELL'ASSOCIAZIONE**

**VISTO SI AUTORIZZA L'ISCRIZIONE AL REPERTORIO GENERALE**

**IL SEGRETARIO COMUNALE**

dr. Claudio Bavutti



**Associazione PROLOCO "Teofilo Folengo"**

Chiostro degli Abati - Piazza T. Folengo, 22

46027 SAN BENEDETTO PO (MN)

Tel. e fax 0376 615378

E-mail: [prolocoteofilofolengo@virgilio.it](mailto:prolocoteofilofolengo@virgilio.it)

P. Iva 01804490207 c.f. 91003560207

San Benedetto Po, 16/11/2020

Prot. N° 05/2020

**AL COMUNE DI SAN BENEDETTO PO**

C.a. del Sindaco Roberto Lasagna

**Oggetto: richiesta proroga CONVENZIONE FRA IL COMUNE DI SAN BENEDETTO PO E L'ASSOCIAZIONE PRO-LOCO "T. FOLENGO" PER LA GESTIONE DI ATTIVITA' DI PROMOZIONE TURISTICA E PER L'USO DI LOCALI COMUNALI.**

Egregio Signor Sindaco,

- considerato l'esito dell'Assemblea ordinaria dei Soci Pro Loco che ha avuto luogo lunedì 26 ottobre 2020, durante la quale non si è avuta la possibilità di rinnovare l'attuale Consiglio Direttivo per mancanza di candidature (sia per la carica di Consigliere, sia per quella di Presidente);

- sentito preventivamente in merito il Consigliere regionale UNPLI Sig.ra Orianna Biagi di Bagnolo S. Vito, già referente provinciale per Mantova in seno all'UNPLI regionale, la quale ha confermato il sussistere della medesima condizione per altre Pro Loco ed ha prospettato quale unica soluzione possibile per superare il difficile momento di sottoporre all'Assemblea dei Soci la proposta di prorogare la durata in carica dell'attuale Consiglio per almeno 6 mesi in attesa di verificare le future condizioni, avuto riguardo all'emergenza sanitaria in atto;

- sentita nel merito l'Assemblea dei Soci Pro Loco in data 26/10/2020, la quale si è espressa favorevolmente e all'unanimità per la proroga della durata in carica dell'attuale Consiglio Direttivo fino al 30 aprile 2021, data limite per la convocazione di nuova assemblea ordinaria per l'approvazione del bilancio annuale e nel corso della quale sarà nuovamente sottoposto ai Soci il rinnovo delle cariche consiliari;

- approvata altresì dall'Assemblea la proposta dell'attuale Consiglio Direttivo di richiedere conseguentemente proroga della possibilità di utilizzo della sede Pro Loco da parte della scrivente Associazione;

- visto il perdurare delle difficili condizioni dettate dall'emergenza COVID-19, le conseguenti misure restrittive e la proroga dello stato di emergenza attualmente previsto fino al 31 gennaio 2021;

chiediamo la **PROROGA al 30/06/2021** della **CONVENZIONE FRA IL COMUNE DI SAN BENEDETTO PO E L'ASSOCIAZIONE PRO-LOCO "T. FOLENGO" PER LA GESTIONE DI ATTIVITA' DI PROMOZIONE TURISTICA E PER L'USO DI LOCALI COMUNALI**, confidando di poter svolgere, appena le condizioni lo consentiranno e secondo le modalità che saranno predisposte, la citata Assemblea annuale dei Soci.

In fede  
il Consiglio di Amministrazione  
della Pro Loco Teofilo Folengo



**millenario polironiano**





**Agenzia delle Entrate**  
**CATASTO FABBRICATI**  
**Ufficio Provinciale di**  
**Mantova**

Dichiarazione protocollo n. \_\_\_\_\_ di \_\_\_\_\_  
 Planimetria di u.i.u. in Comune di San B  
 Piazza T. Folengo

|                           |            |
|---------------------------|------------|
| Identificativi Catastali: | Con<br>Rei |
| Sezione:                  | Isc<br>Gec |
| Foglio: 44                | Proc       |
| Particella: 135           |            |
| Subalterno: 7             |            |

Scheda n. 1      Scala 1:200

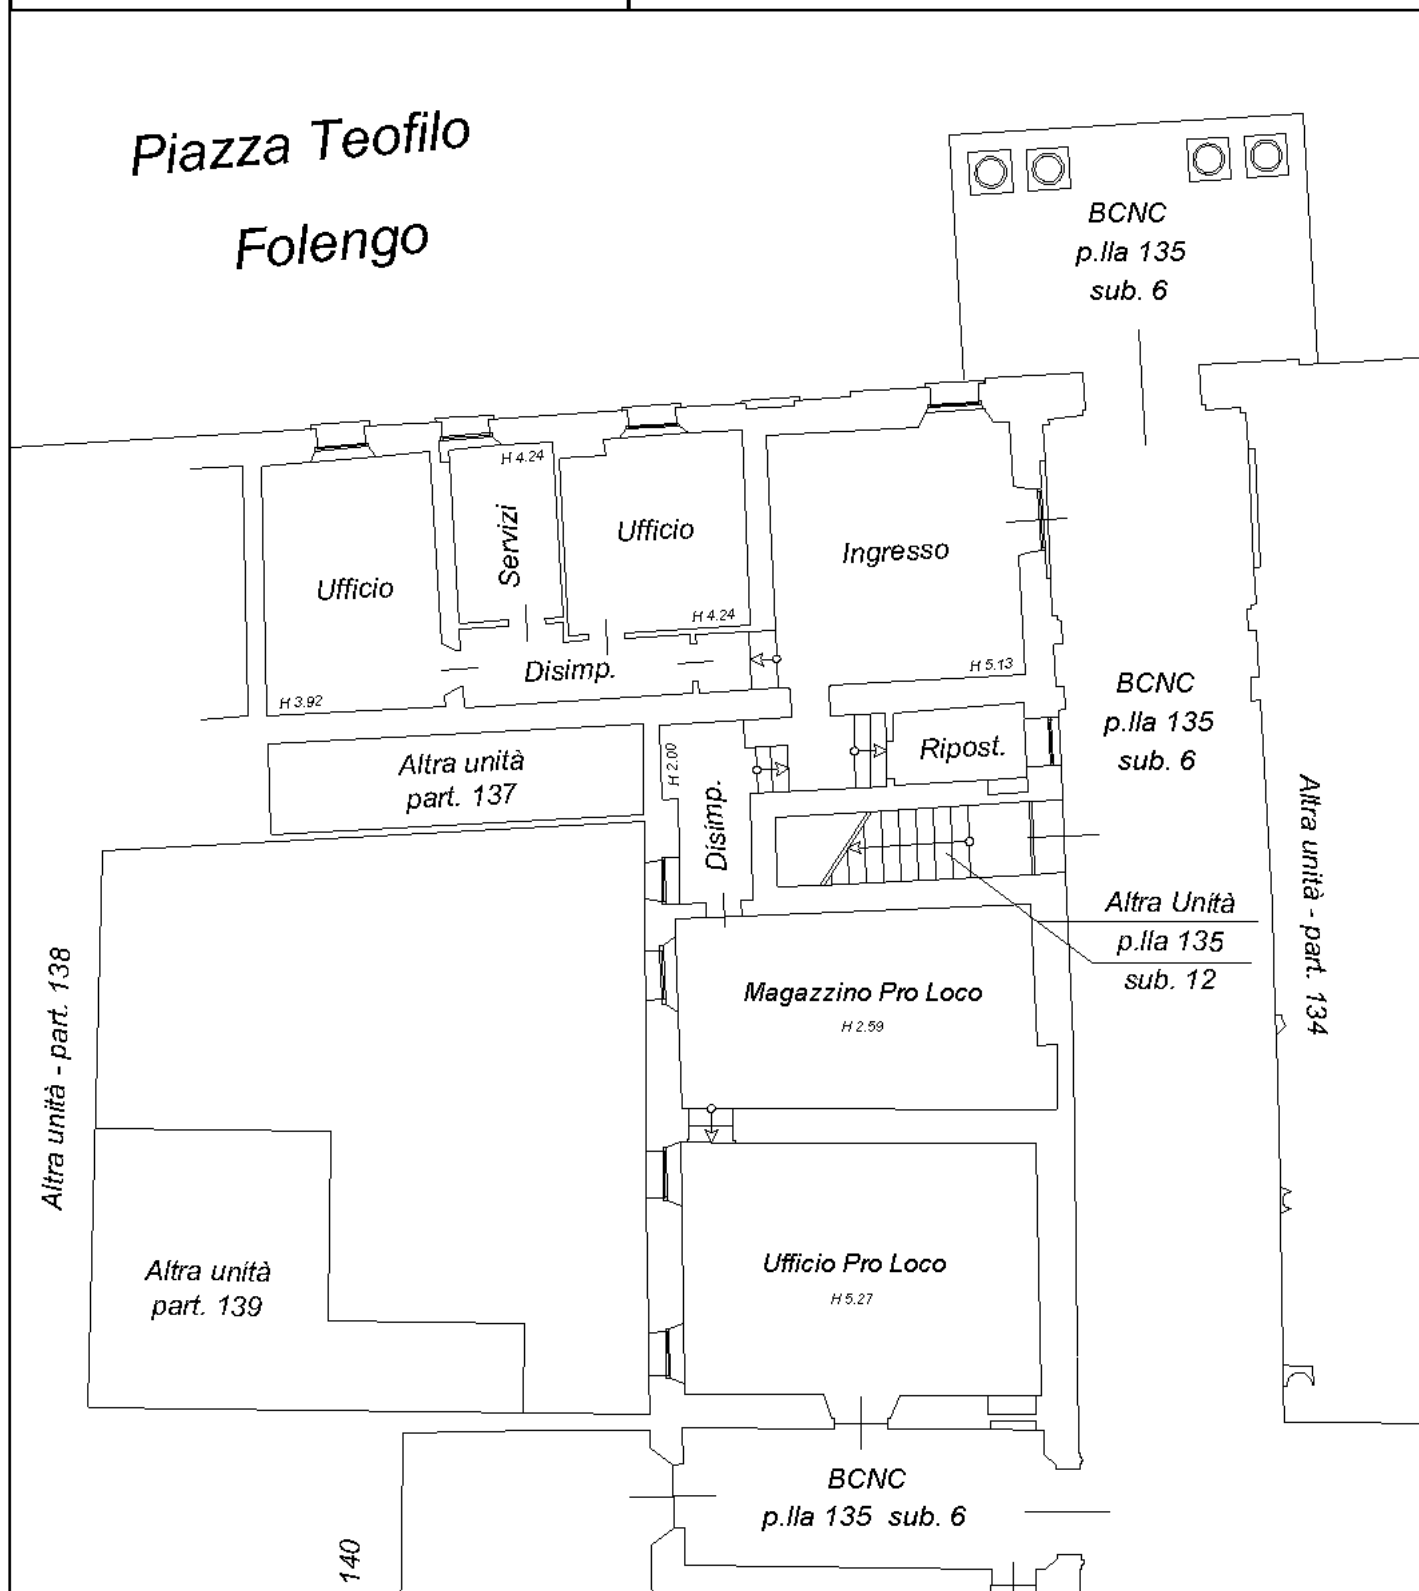

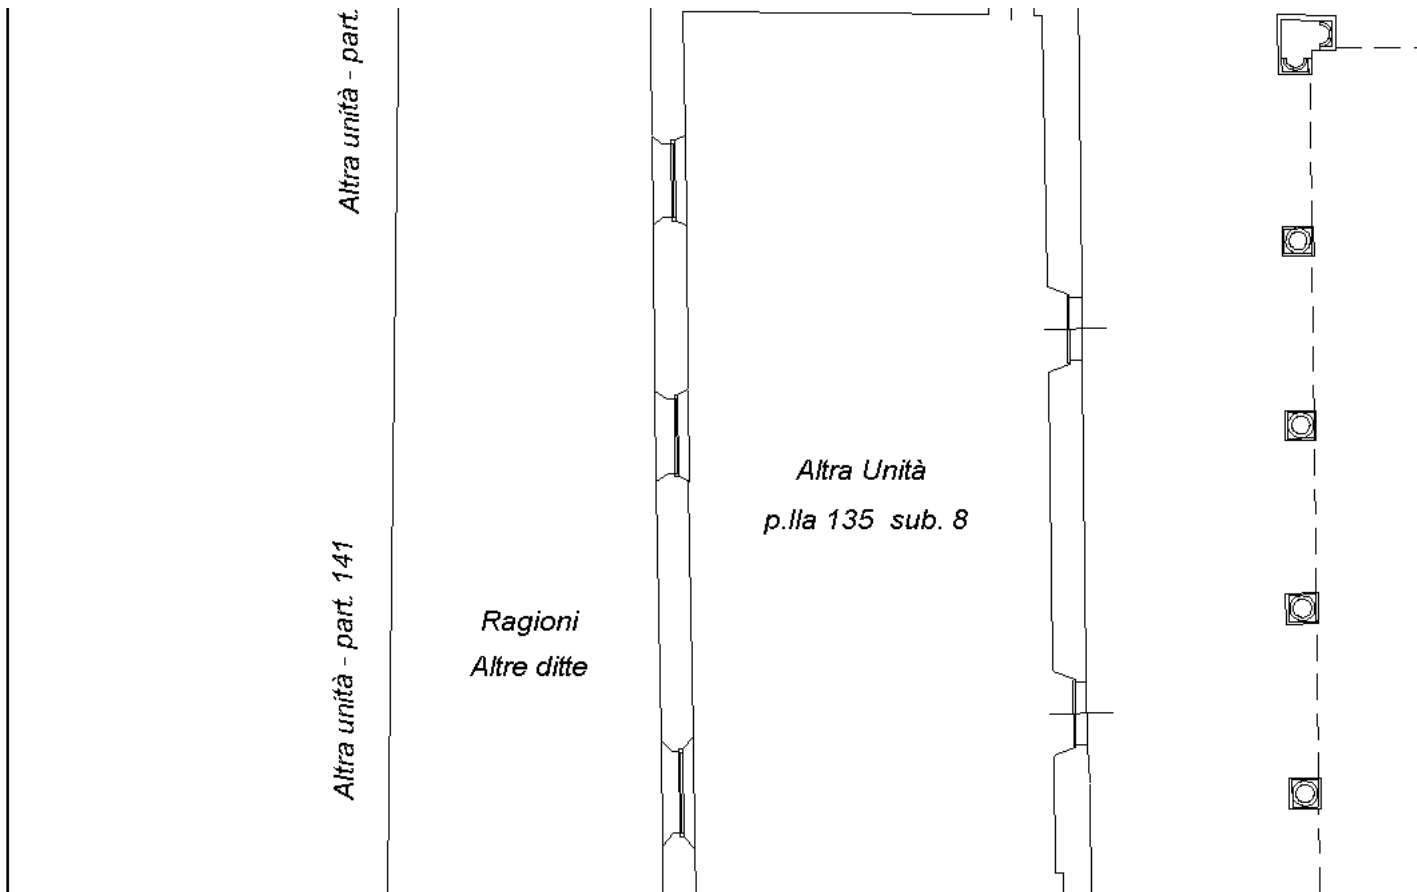

p. la PRO LOCO "T. FOLENGO"  
IL PRESIDENTE  
Martignetta Doriana

IL RESPONSABILE SETTORE  
AFFARI GENERALI E CULTURA  
Barbara Pradella



# COMUNE DI SAN BENEDETTO PO

Provincia di Mantova  
tel. 0376/623011 – fax 0376/623021  
e-mail: [protocollo.sanbenedetto@legalmailpa.it](mailto:protocollo.sanbenedetto@legalmailpa.it)  
sito internet: [www.comune.san-benedetto-po.mn.it](http://www.comune.san-benedetto-po.mn.it)

## SERVIZI SEGRETERIA

### PARERE DI REGOLARITA' TECNICA

Sulla proposta n. 711/2020 del SERVIZI SEGRETERIA ad oggetto: PROROGA CONVENZIONE CON L'ASSOCIAZIONE PRO-LOCO "T. FOLENGO" PER LA GESTIONE DI ATTIVITA' DI PROMOZIONE TURISTICA E PER L'USO DI LOCALI COMUNALI PER IL PERIODO 01/01/2021-31/12/2021. si esprime ai sensi dell'art. 49, 1° comma del Decreto legislativo n. 267 del 18 agosto 2000, parere FAVOREVOLE in ordine alla regolarità tecnica.

San Benedetto Po li, 11/12/2020

**IL RESPONSABILE DEL SETTORE**  
**(PRADELLA BARBARA)**  
(sottoscritto digitalmente ai sensi  
dell'art. 21 del D.Lgs. n. 82/2005 e s.m.i.)



# COMUNE DI SAN BENEDETTO PO

Provincia di Mantova  
tel. 0376/623011 – fax 0376/623021  
e-mail: [protocollo.sanbenedetto@legalmailpa.it](mailto:protocollo.sanbenedetto@legalmailpa.it)  
sito internet: [www.comune.san-benedetto-po.mn.it](http://www.comune.san-benedetto-po.mn.it)

## SETTORE ECONOMICO FINANZIARIO

### PARERE DI REGOLARITA' CONTABILE

Sulla proposta n. 711/2020 ad oggetto: PROROGA CONVENZIONE CON L'ASSOCIAZIONE PRO-LOCO "T. FOLENGO" PER LA GESTIONE DI ATTIVITA' DI PROMOZIONE TURISTICA E PER L'USO DI LOCALI COMUNALI PER IL PERIODO 01/01/2021-31/12/2021. si esprime ai sensi dell'art. 49, 1° comma del Decreto legislativo n. 267 del 18 agosto 2000, parere FAVOREVOLE in ordine alla regolarita' contabile.

San Benedetto Po li, 11/12/2020

**IL RESPONSABILE DEL SETTORE  
ECONOMICO-FINANZIARIO**

**(PINOTTI LORETTA)**

(sottoscritto digitalmente ai sensi  
dell'art. 21 del D.Lgs. n. 82/2005 e s.m.i.)



# COMUNE DI SAN BENEDETTO PO

Provincia di Mantova  
tel. 0376/623011 – fax 0376/623021  
e-mail: [protocollo.sanbenedetto@legalmailpa.it](mailto:protocollo.sanbenedetto@legalmailpa.it)  
sito internet: [www.comune.san-benedetto-po.mn.it](http://www.comune.san-benedetto-po.mn.it)

## Attestazione di Pubblicazione Deliberazione di Giunta Comunale

N. 151 del 14/12/2020

**Oggetto:** PROROGA CONVENZIONE CON L'ASSOCIAZIONE PRO-LOCO "T. FOLENGO" PER LA GESTIONE DI ATTIVITA' DI PROMOZIONE TURISTICA E PER L'USO DI LOCALI COMUNALI PER IL PERIODO 01/01/2021-31/12/2021..

Si dichiara la regolare pubblicazione della presente deliberazione all'Albo Pretorio on line di questo Comune a partire dal 16/12/2020 e sino al 31/12/2020 per 15 giorni consecutivi, ai sensi dell'art. 124 del D. Lgs. 18.08.2000 n. 267

San Benedetto Po lì, 16/12/2020

**IL MESSO NOTIFICATORE**  
**(FANGAREGGI MONICA)**  
(sottoscritto digitalmente ai sensi  
dell'art. 21 del D.Lgs. n. 82/2005 e s.m.i.)



# COMUNE DI SAN BENEDETTO PO

Provincia di Mantova  
tel. 0376/623011 – fax 0376/623021  
e-mail: [protocollo.sanbenedetto@legalmailpa.it](mailto:protocollo.sanbenedetto@legalmailpa.it)  
sito internet: [www.comune.san-benedetto-po.mn.it](http://www.comune.san-benedetto-po.mn.it)

Certificato di Esecutività

## Deliberazione di Giunta Comunale N. 151 del 14/12/2020

**Oggetto: PROROGA CONVENZIONE CON L'ASSOCIAZIONE PRO-LOCO "T. FOLENGO" PER LA GESTIONE DI ATTIVITA' DI PROMOZIONE TURISTICA E PER L'USO DI LOCALI COMUNALI PER IL PERIODO 01/01/2021-31/12/2021..**

Visto l'art. 134 – III comma del D. Lgs. 18.08.2000, n. 267 la presente deliberazione pubblicata all'Albo Pretorio on-line in data 16/12/2020 é divenuta esecutiva per decorrenza dei termini il 27/12/2020

San Benedetto Po li, 30/12/2020

**IL SEGRETARIO COMUNALE  
(BAVUTTI CLAUDIO)**

(sottoscritto digitalmente ai sensi  
dell'art. 21 del D.Lgs. n. 82/2005 e s.m.i.)



# COMUNE DI SAN BENEDETTO PO

Provincia di Mantova  
tel. 0376/623011 – fax 0376/623021  
e-mail: [protocollo.sanbenedetto@legalmailpa.it](mailto:protocollo.sanbenedetto@legalmailpa.it)  
sito internet: [www.comune.san-benedetto-po.mn.it](http://www.comune.san-benedetto-po.mn.it)

Certificato di avvenuta Pubblicazione

Deliberazione di Giunta Comunale

N. 151 del 14/12/2020

**Oggetto:** PROROGA CONVENZIONE CON L'ASSOCIAZIONE PRO-LOCO "T. FOLENGO" PER LA GESTIONE DI ATTIVITA' DI PROMOZIONE TURISTICA E PER L'USO DI LOCALI COMUNALI PER IL PERIODO 01/01/2021-31/12/2021..

Si dichiara l'avvenuta regolare pubblicazione della presente deliberazione all'Albo Pretorio on-line di questo Comune a partire dal 16/12/2020 e sino al 31/12/2020 per 15 giorni consecutivi, ai sensi dell'art. 124 del D. Lgs. 18.08.2000 n. 267

San Benedetto Po lì, 04/01/2021

**IL MESSO NOTIFICATORE**  
**(FANGAREGGI MONICA)**

(sottoscritto digitalmente ai sensi  
dell'art. 21 del D.Lgs. n. 82/2005 e s.m.i.)